



DETALE TECHNICZNE
KOSZ

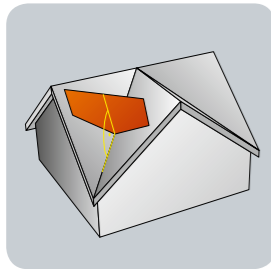


KOSZ PRZYMOCOWANY DO DESEK KOSZOWYCH,
MOCOWANYCH NA KONTRŁATACH

- deski koszowe ułożone na kontrłatach w płaszczyźnie łąt
- membrana Divoroll ułożona pod kontrłatami

KOSZ
WENTYLOWANY
DACHU

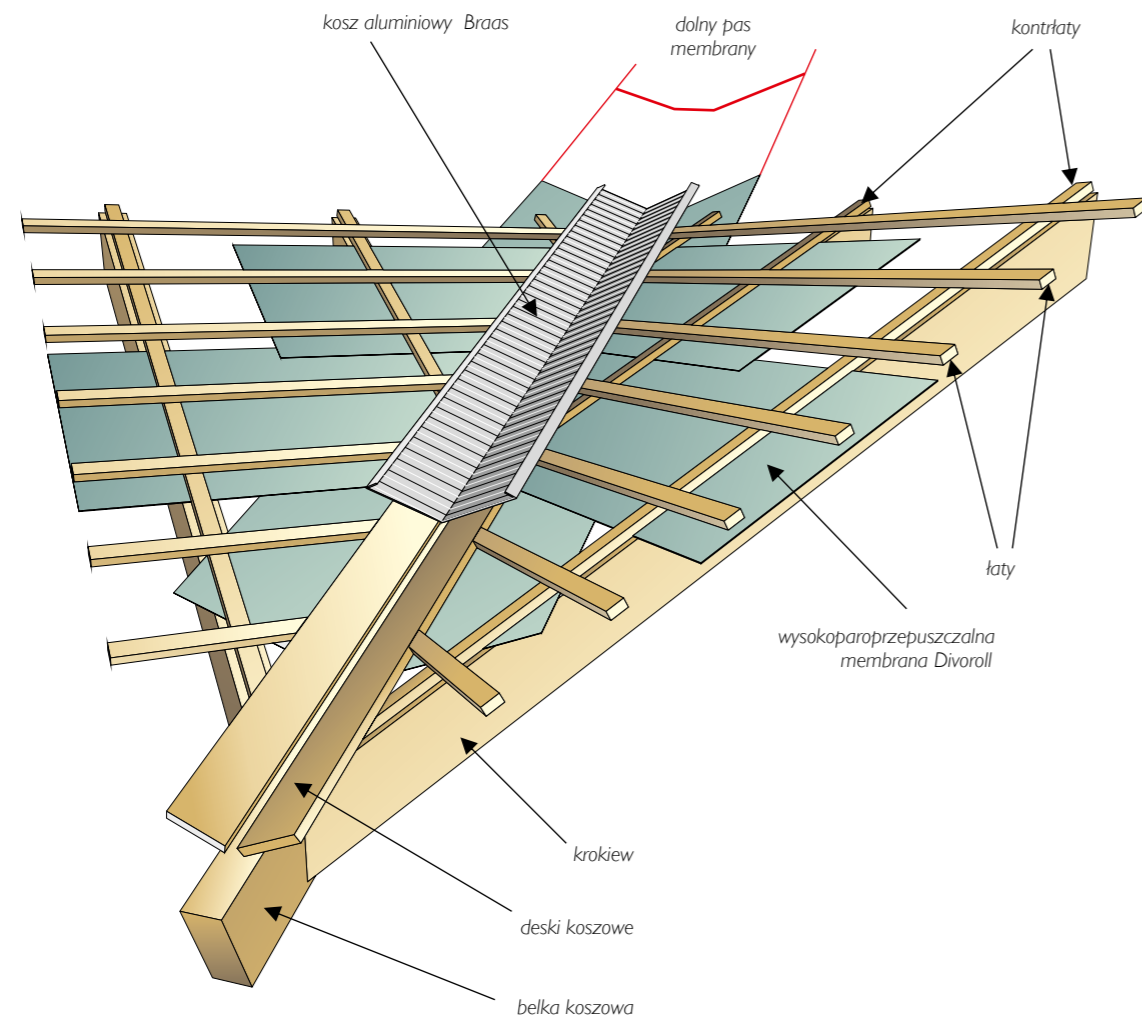

DETALE TECHNICZNE
KOSZ

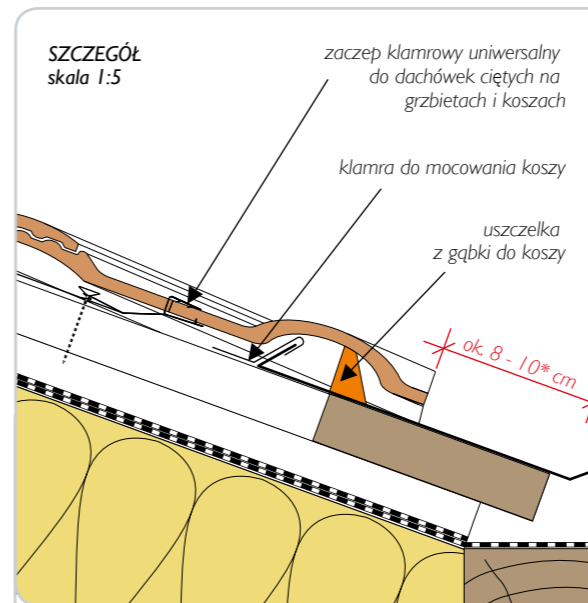


KOSZ WENTYLOWANY DACHU

- pokrycie: dachówka betonowa BRAAS
- wentylacja jednokanałowa z wysokoparoprzepuszczalną membraną na termoizolacji
- kosz aluminiowy przymocowany do desek koszowych montowanych na kontrłatach

*Większe odległości linii cięcia dachówek od osi kosza stosowane są dla długich koszy i koszy zbierających wodę z dużych połaci dachu.

KOSZ
WENTYLOWANY
DACHU
skala 1:10

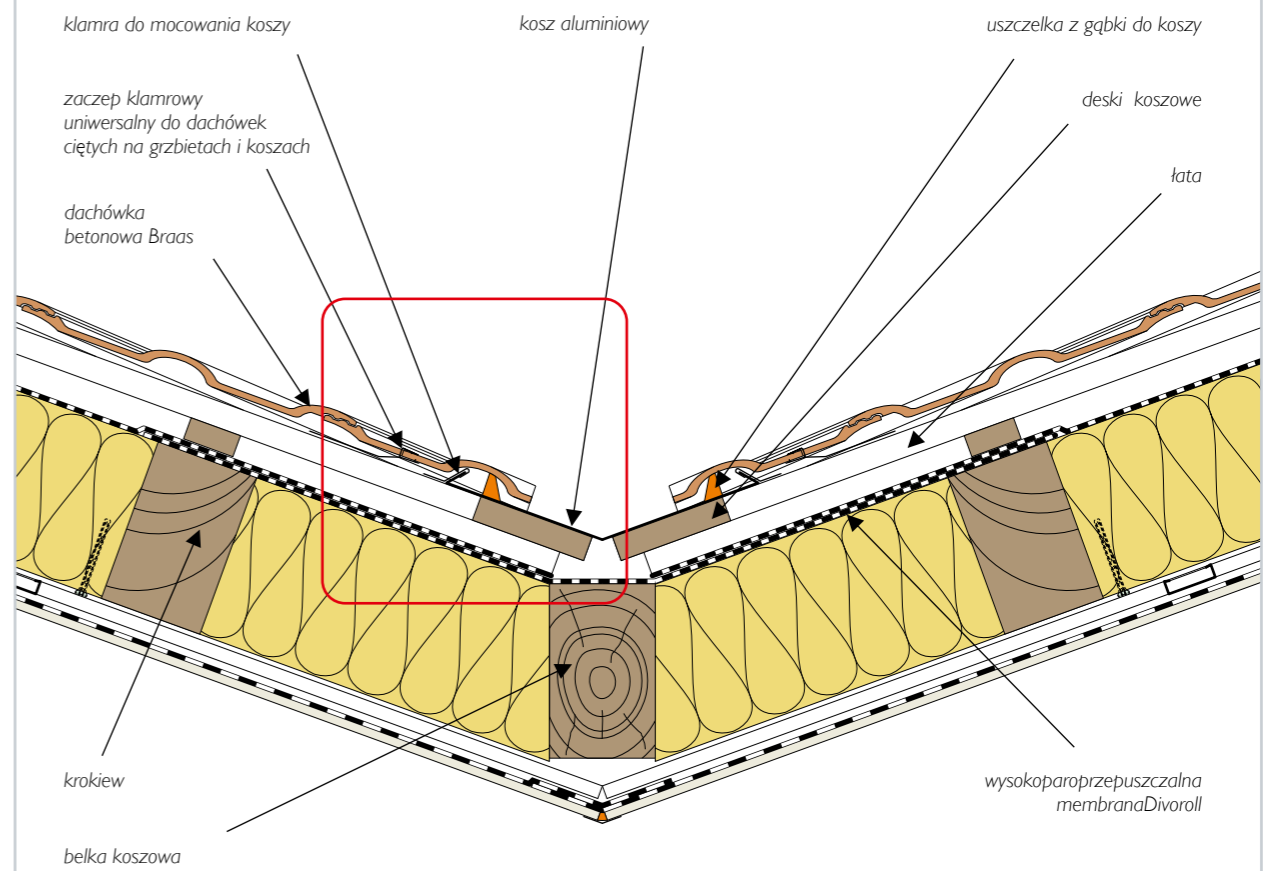

Dla czytelności rysunku nie uwzględniono deformacji wynikającej z płaszczyzny prowadzenia przekroju (prostopadle do belki koszowej)