



3.47 DETALE TECHNICZNE
KOMIN

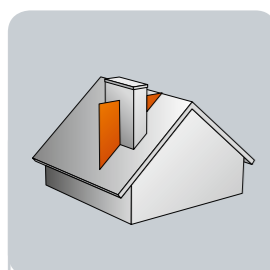


PRZEJŚCIE KOMINA
OMUROWANEGO
PRZEZ POŁĄC
DACHOWĄ - skala 1:10



"KOZUBEK"

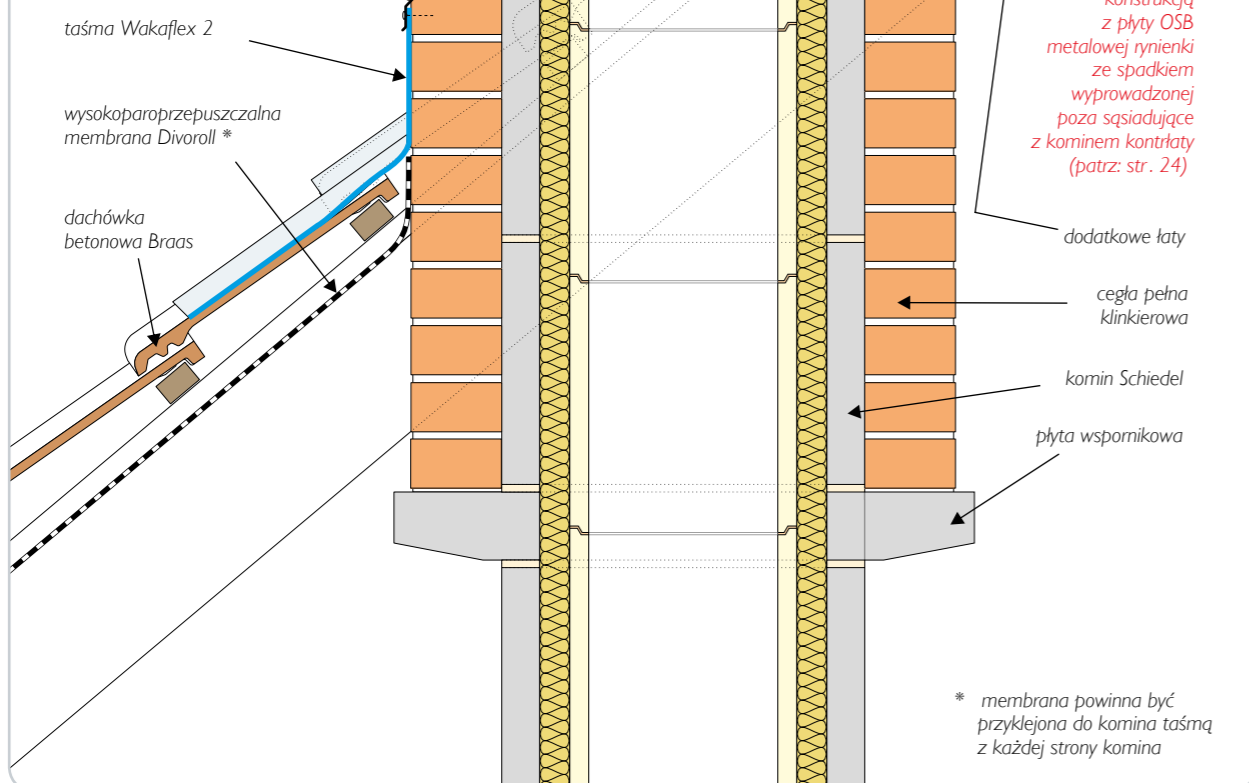

3.48 DETALE TECHNICZNE
KOMIN

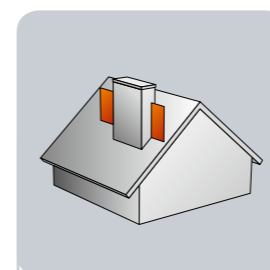

PRZEJŚCIE KOMINA
OMUROWANEGO
PRZEZ POŁĄC
DACHOWĄ - skala 1:10

